



Plattegrond

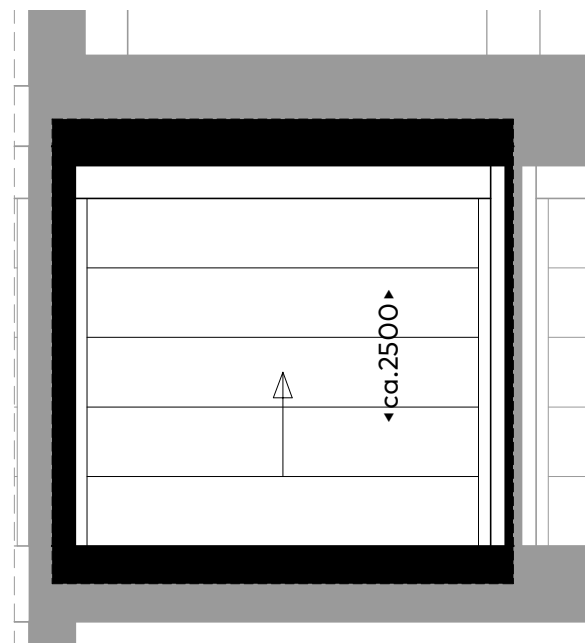

Doorsnede

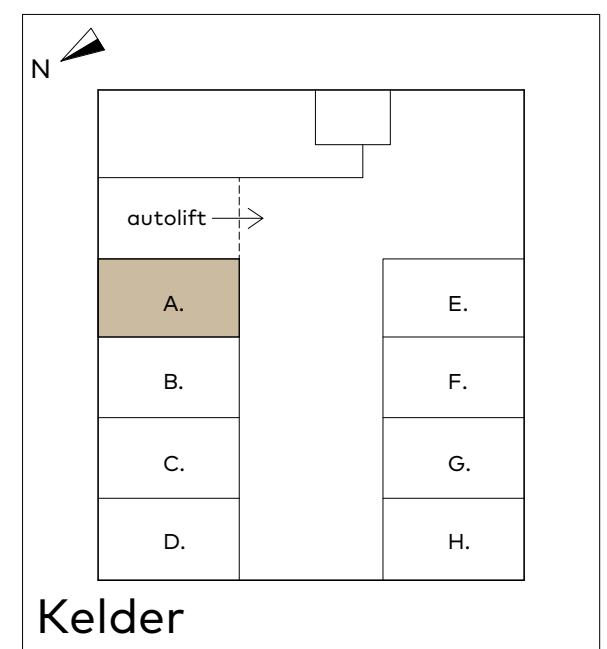

Kelder

Bouwnummer: berging A

Overzicht - Berging

Schaal : 1:50
 Datum : 17/05/2023
 Formaat : A3v


「Sedos」

RICHE


H&B
BOUW

Disclaimer:


- Ventilatiesysteem volgens mechanische luchttoevoer en mechanische afvoer (WTW)
- De exacte positie en aantallen van de ventilatiepunten te bepalen naar aanleiding van ventilatie- en capaciteitsberekeningen
- Positie installatie indicatief. Hier kunnen geen rechten aan ontleend worden.
- Voorzieningen t.b.v. installaties zijn indicatief. Deze volgen bij definitieve uitwerking.
- Alle aangegeven maten zijn circa maten. Aan de maatvoering kunnen derhalve geen rechten worden ontleend.

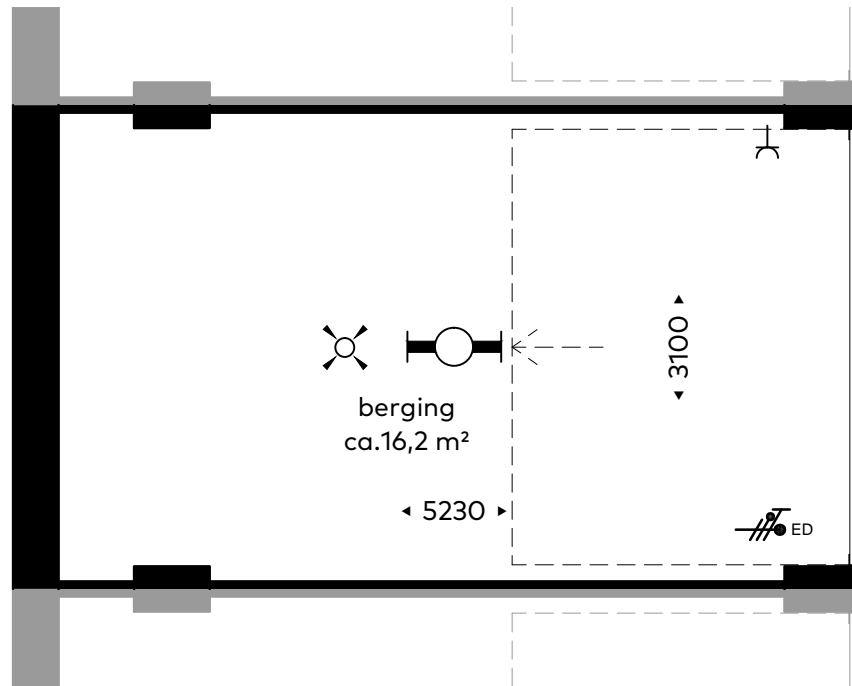

Plattegrond

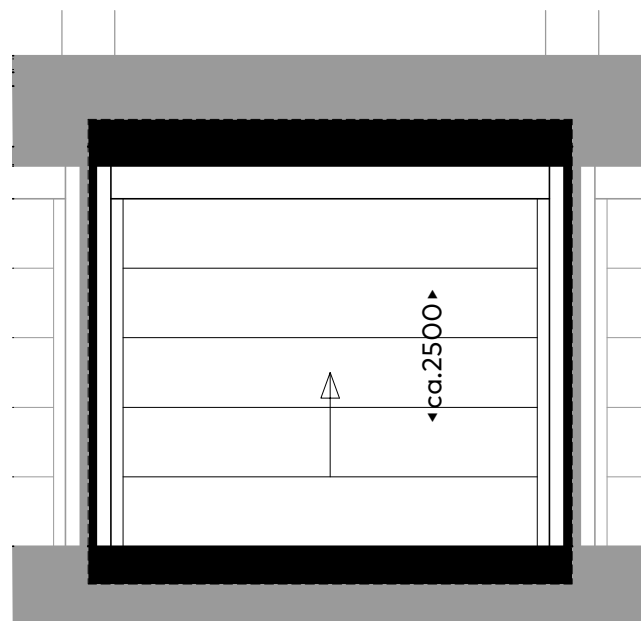

Doorsnede

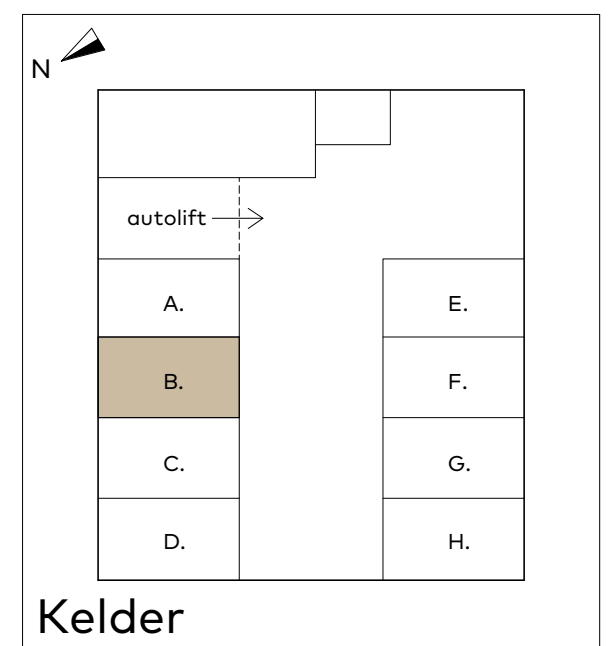

Kelder

Disclaimer:

- Ventilatiesysteem volgens mechanische luchttoevoer en mechanische afvoer (WTW)
- De exacte positie en aantallen van de ventilatiepunten te bepalen naar aanleiding van ventilatie- en capaciteitsberekeningen
- Positie installatie indicatief. Hier kunnen geen rechten aan ontleend worden.
- Voorzieningen t.b.v. installaties zijn indicatief. Deze volgen bij definitieve uitwerking.
- Alle aangegeven maten zijn circa maten. Aan de maatvoering kunnen derhalve geen rechten worden ontleend.

Bouwnummer: berging B


Overzicht - Berging

Schaal : 1:50
 Datum : 17/05/2023
 Formaat: A3v


「Sedos」

RICHE


H&B
BOUW

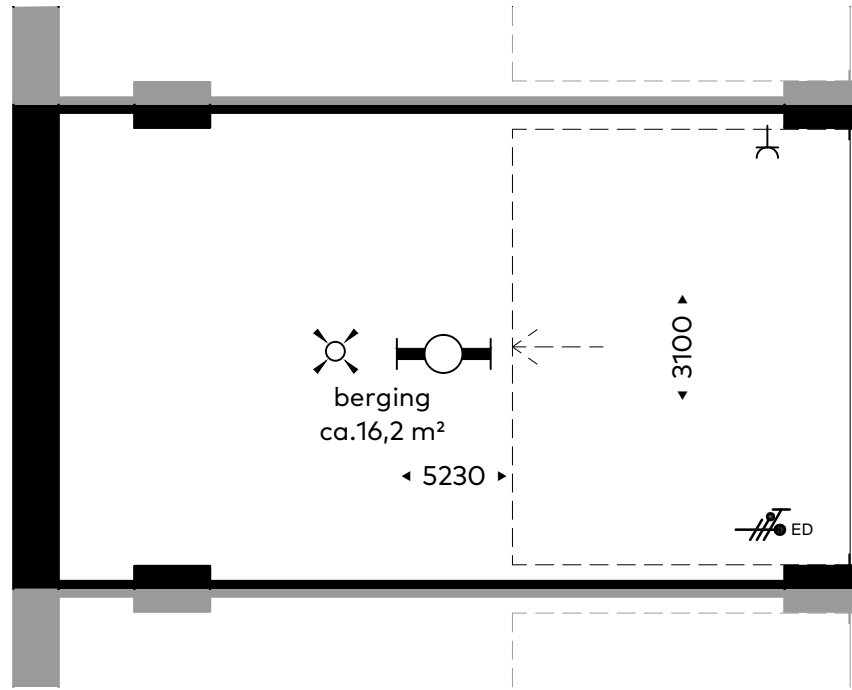

Plattegrond

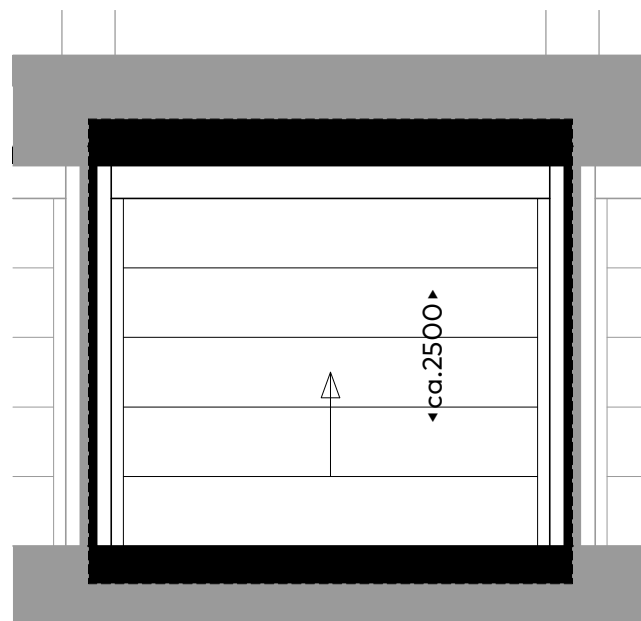

Doorsnede

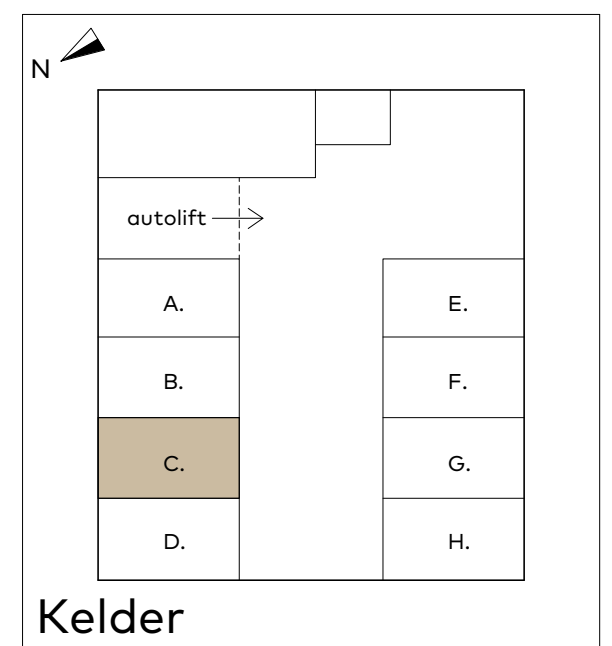

Kelder

Bouwnummer: berging C

Overzicht - Berging

Schaal : 1:50
 Datum : 17/05/2023
 Formaat: A3v


「Sedos」

RICHE


H&B
BOUW

Disclaimer:


- Ventilatiesysteem volgens mechanische luchttoevoer en mechanische afvoer (WTW)
- De exacte positie en aantallen van de ventilatiepunten te bepalen naar aanleiding van ventilatie- en capaciteitsberekeningen
- Positie installatie indicatief. Hier kunnen geen rechten aan ontleend worden.
- Voorzieningen t.b.v. installaties zijn indicatief. Deze volgen bij definitieve uitwerking.
- Alle aangegeven maten zijn circa maten. Aan de maatvoering kunnen derhalve geen rechten worden ontleend.

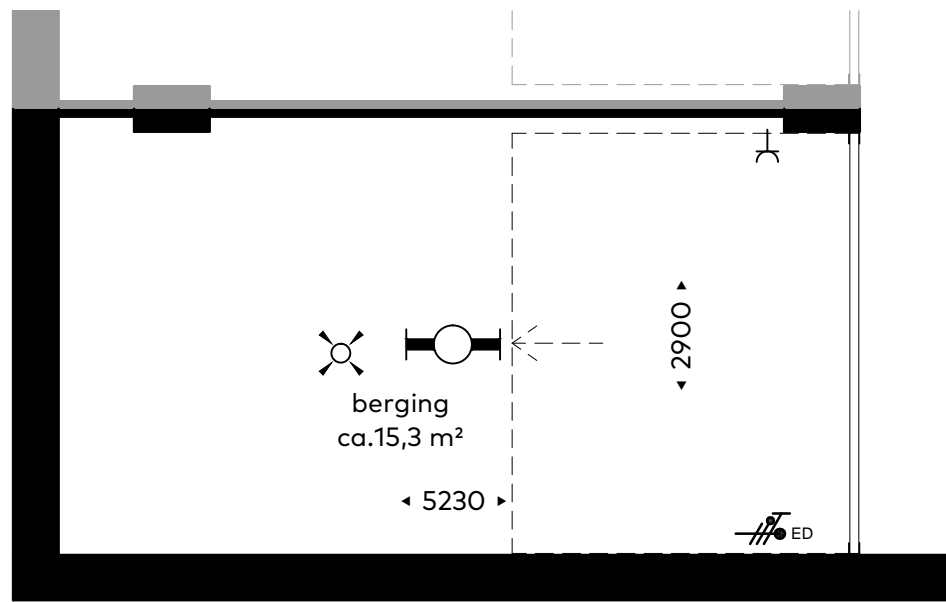

Plattegrond

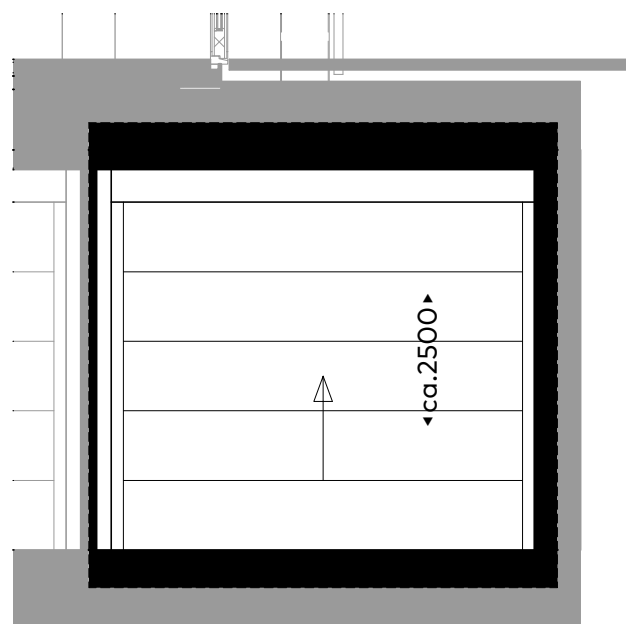

Doorsnede

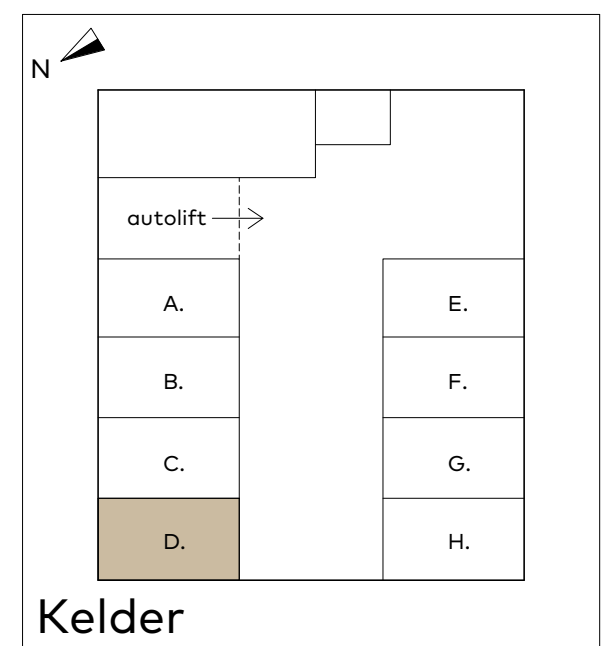

Kelder

Bouwnummer: berging D

Overzicht - Berging

Schaal : 1:50
 Datum : 17/05/2023
 Formaat : A3v


「Sedos」

RICHE


H&B
 BOUW

Disclaimer:


- Ventilatiesysteem volgens mechanische luchttoevoer en mechanische afvoer (WTW)
- De exacte positie en aantallen van de ventilatiepunten te bepalen naar aanleiding van ventilatie- en capaciteitsberekeningen
- Positie installatie indicatief. Hier kunnen geen rechten aan ontleend worden.
- Voorzieningen t.b.v. installaties zijn indicatief. Deze volgen bij definitieve uitwerking.
- Alle aangegeven maten zijn circa maten. Aan de maatvoering kunnen derhalve geen rechten worden ontleend.

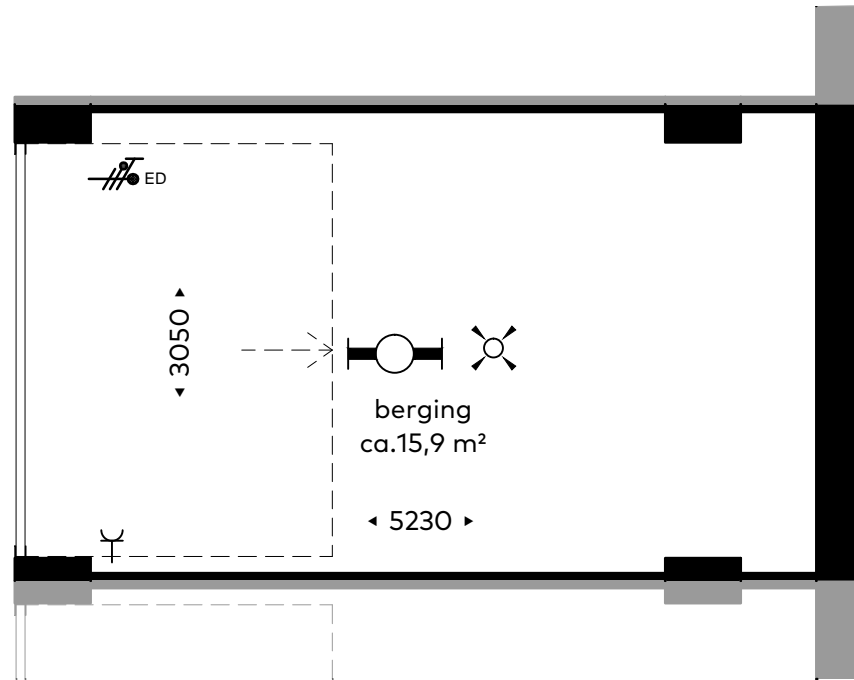

Plattegrond

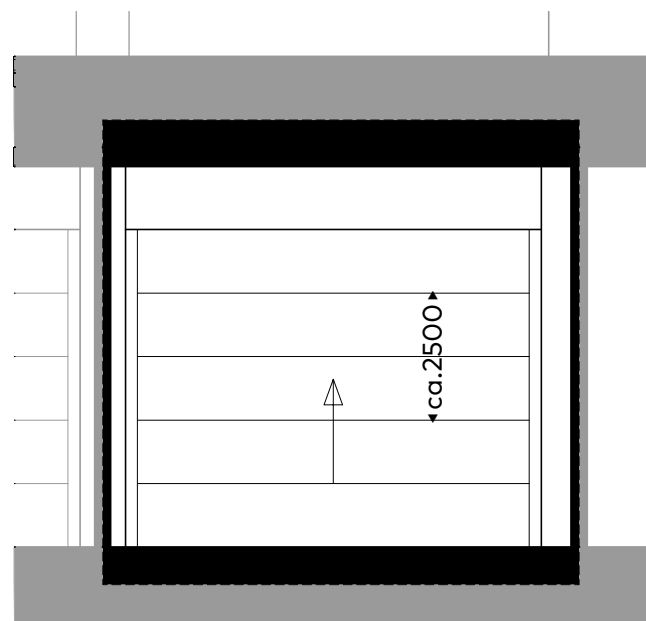

Doorsnede

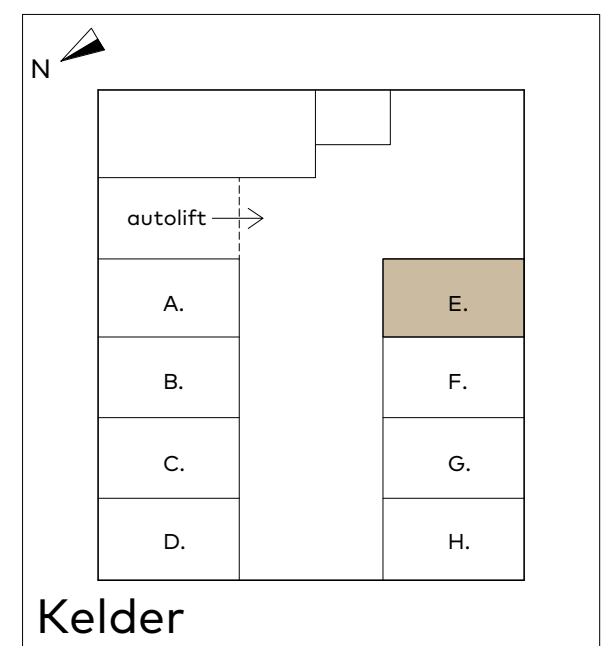

Kelder

Bouwnummer: berging E

Overzicht - Berging

Schaal : 1:50
 Datum : 17/05/2023
 Formaat : A3v


Sedos

RICHE


H&B
 BOUW

Disclaimer:


- Ventilatiesysteem volgens mechanische luchttoevoer en mechanische afvoer (WTW)
- De exacte positie en aantallen van de ventilatiepunten te bepalen naar aanleiding van ventilatie- en capaciteitsberekeningen
- Positie installatie indicatief. Hier kunnen geen rechten aan ontleend worden.
- Voorzieningen t.b.v. installaties zijn indicatief. Deze volgen bij definitieve uitwerking.
- Alle aangegeven maten zijn circa maten. Aan de maatvoering kunnen derhalve geen rechten worden ontleend.

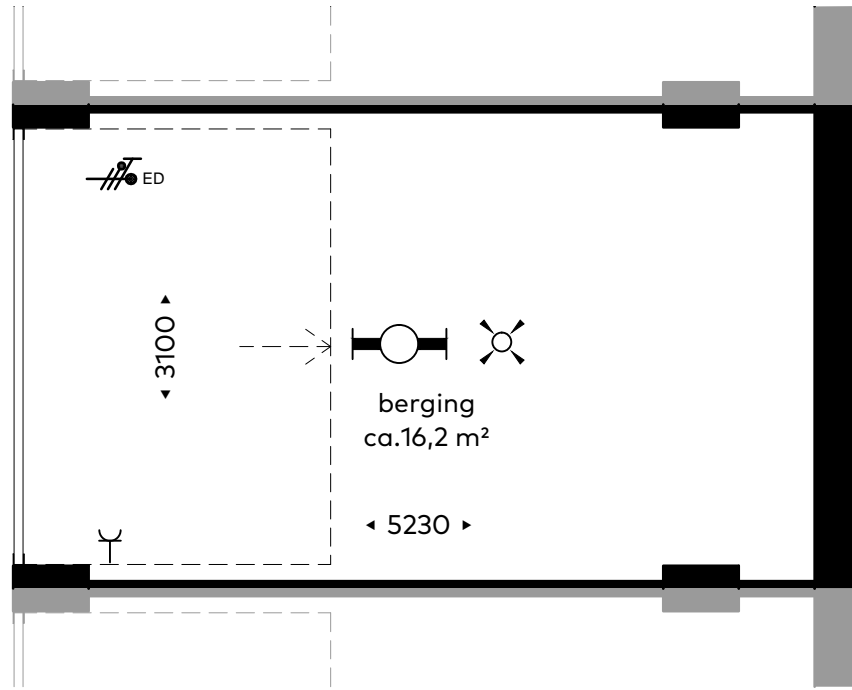

Plattegrond

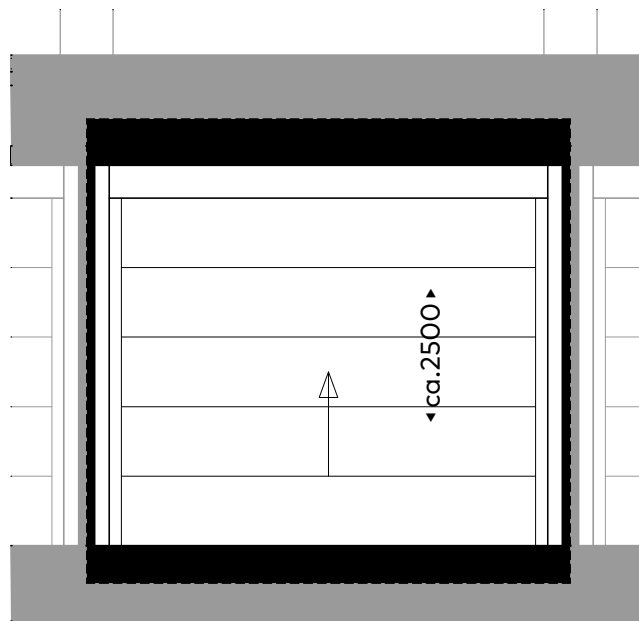

Doorsnede

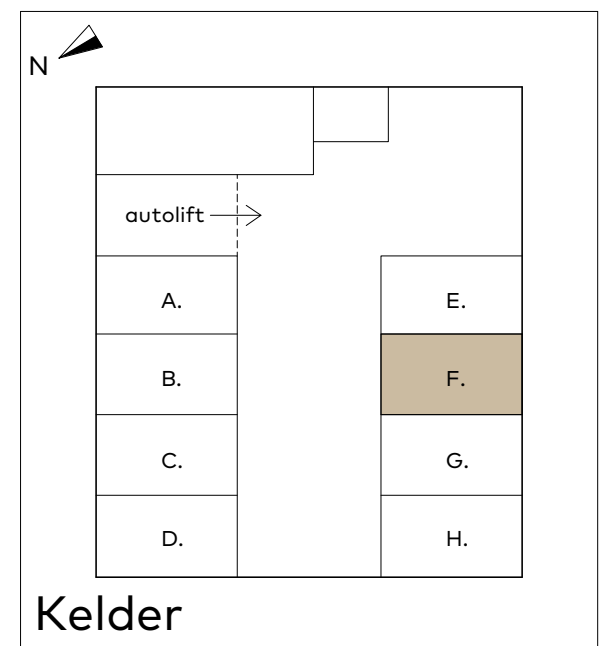

Kelder

Bouwnummer: berging F

Overzicht - Berging

Schaal : 1:50
 Datum : 17/05/2023
 Formaat: A3v


「Sedos」

RICHE


H&B
 BOUW

Disclaimer:


- Ventilatiesysteem volgens mechanische luchttoevoer en mechanische afvoer (WTW)
- De exacte positie en aantallen van de ventilatiepunten te bepalen naar aanleiding van ventilatie- en capaciteitsberekeningen
- Positie installatie indicatief. Hier kunnen geen rechten aan ontleend worden.
- Voorzieningen t.b.v. installaties zijn indicatief. Deze volgen bij definitieve uitwerking.
- Alle aangegeven maten zijn circa maten. Aan de maatvoering kunnen derhalve geen rechten worden ontleend.

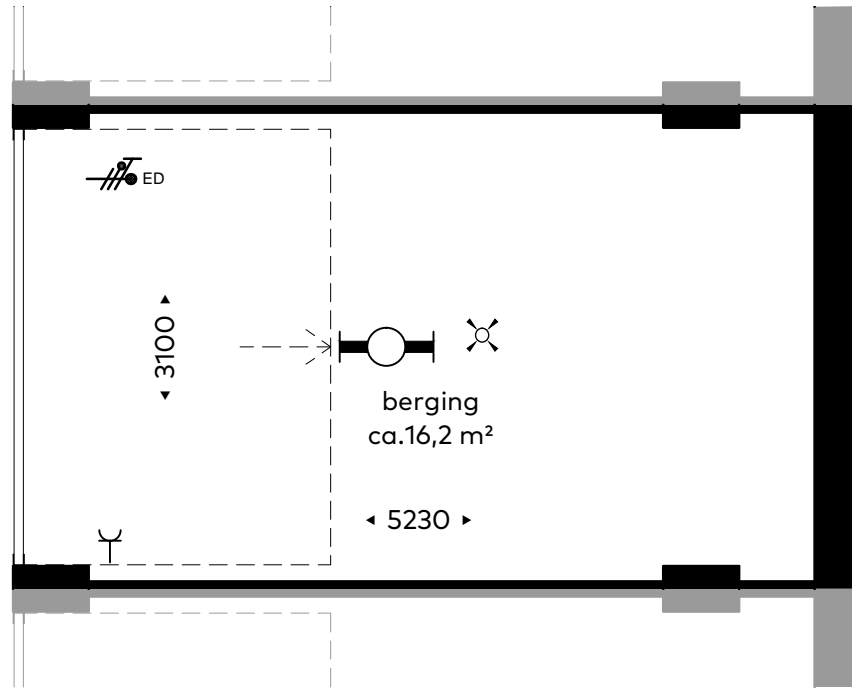

Plattegrond

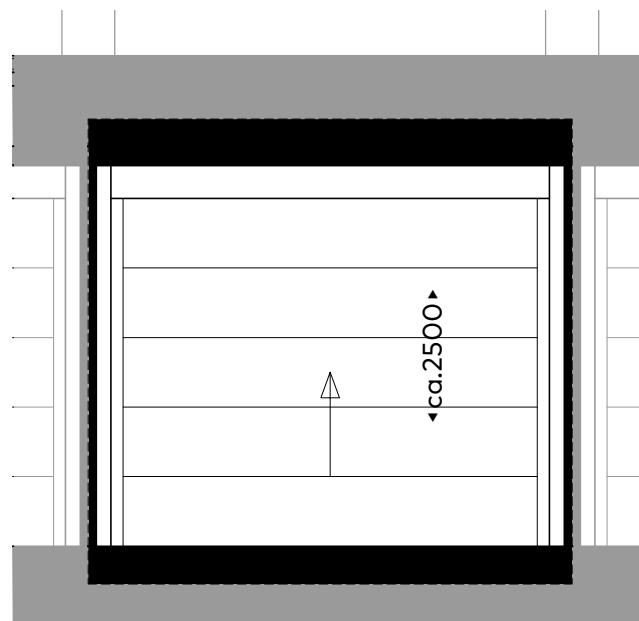

Doorsnede

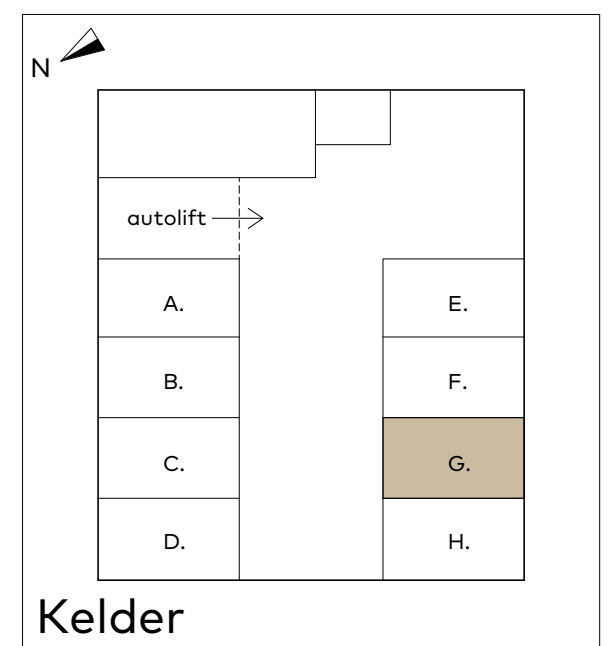

Kelder

Bouwnummer: berging G

Overzicht - Berging

Schaal : 1:50
 Datum : 17/05/2023
 Formaat: A3v


「Sedos」

RICHE


H&B
 BOUW

Disclaimer:


- Ventilatiesysteem volgens mechanische luchttoevoer en mechanische afvoer (WTW)
- De exacte positie en aantallen van de ventilatiepunten te bepalen naar aanleiding van ventilatie- en capaciteitsberekeningen
- Positie installatie indicatief. Hier kunnen geen rechten aan ontleend worden.
- Voorzieningen t.b.v. installaties zijn indicatief. Deze volgen bij definitieve uitwerking.
- Alle aangegeven maten zijn circa maten. Aan de maatvoering kunnen derhalve geen rechten worden ontleend.

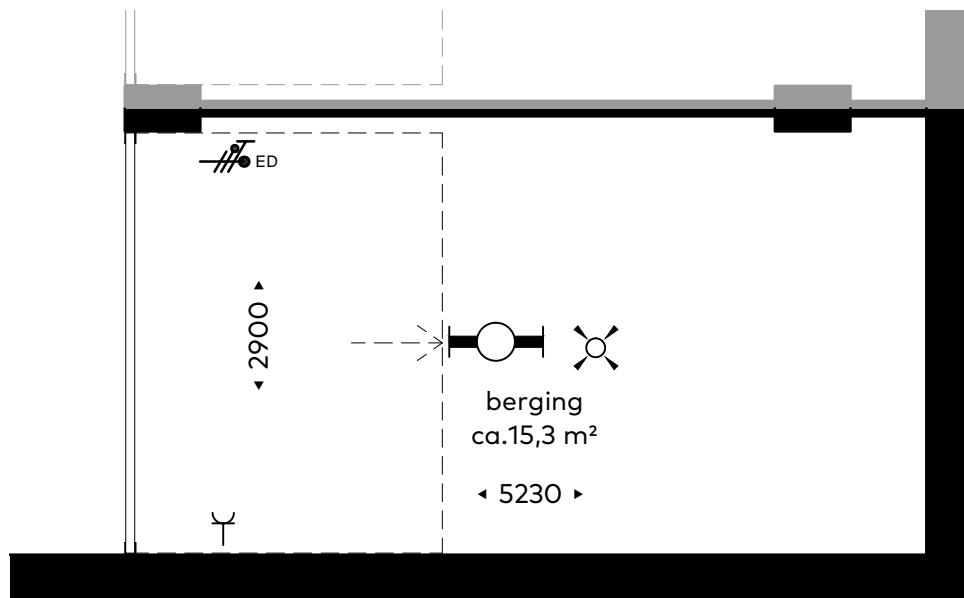

Plattegrond

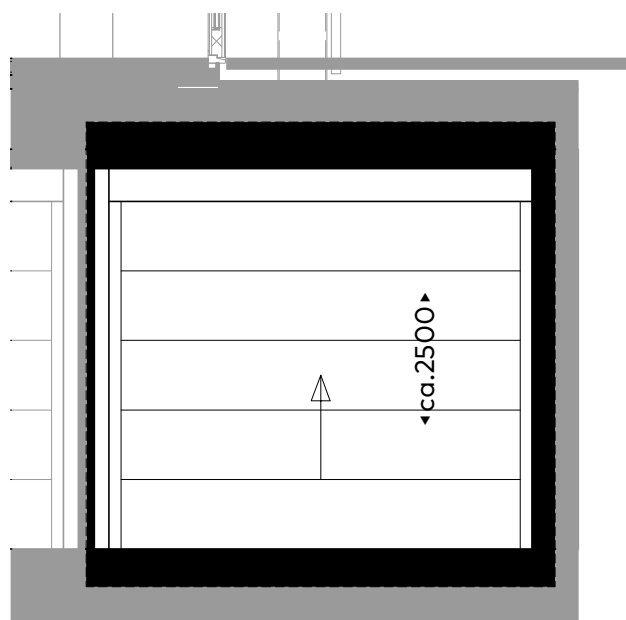

Doorsnede

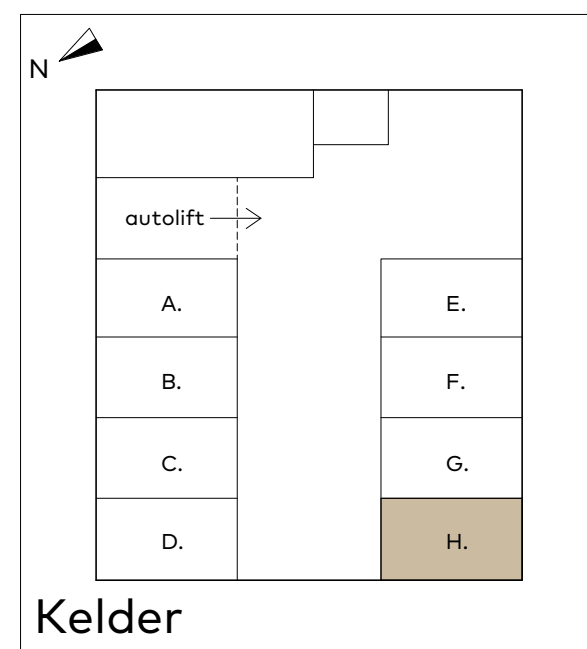

Kelder

Bouwnummer: Berging H

Overzicht - Berging

Schaal : 1:50
 Datum : 17/05/2023
 Formaat : A3v

Disclaimer:

- Ventilatiesysteem volgens mechanische luchttoevoer en mechanische afvoer (WTW)
- De exacte positie en aantallen van de ventilatiepunten te bepalen naar aanleiding van ventilatie- en capaciteitsberekeningen
- Positie installatie indicatief. Hier kunnen geen rechten aan ontleend worden.
- Voorzieningen t.b.v. installaties zijn indicatief. Deze volgen bij definitieve uitwerking.
- Alle aangegeven maten zijn circa maten. Aan de maatvoering kunnen derhalve geen rechten worden ontleend.

Sedos

RICHE

H&B
BOUW